
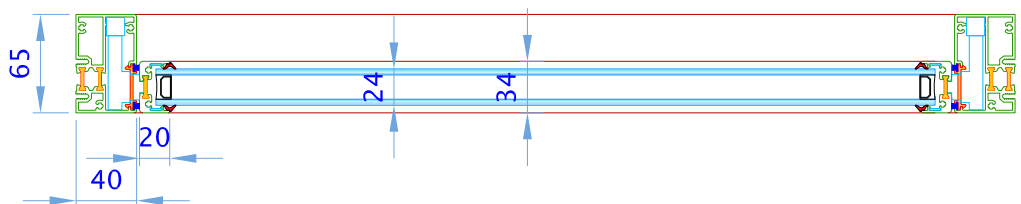


Elementhöhe bis 3200mm

Lamellenhöhe: 175mm bis 350mm

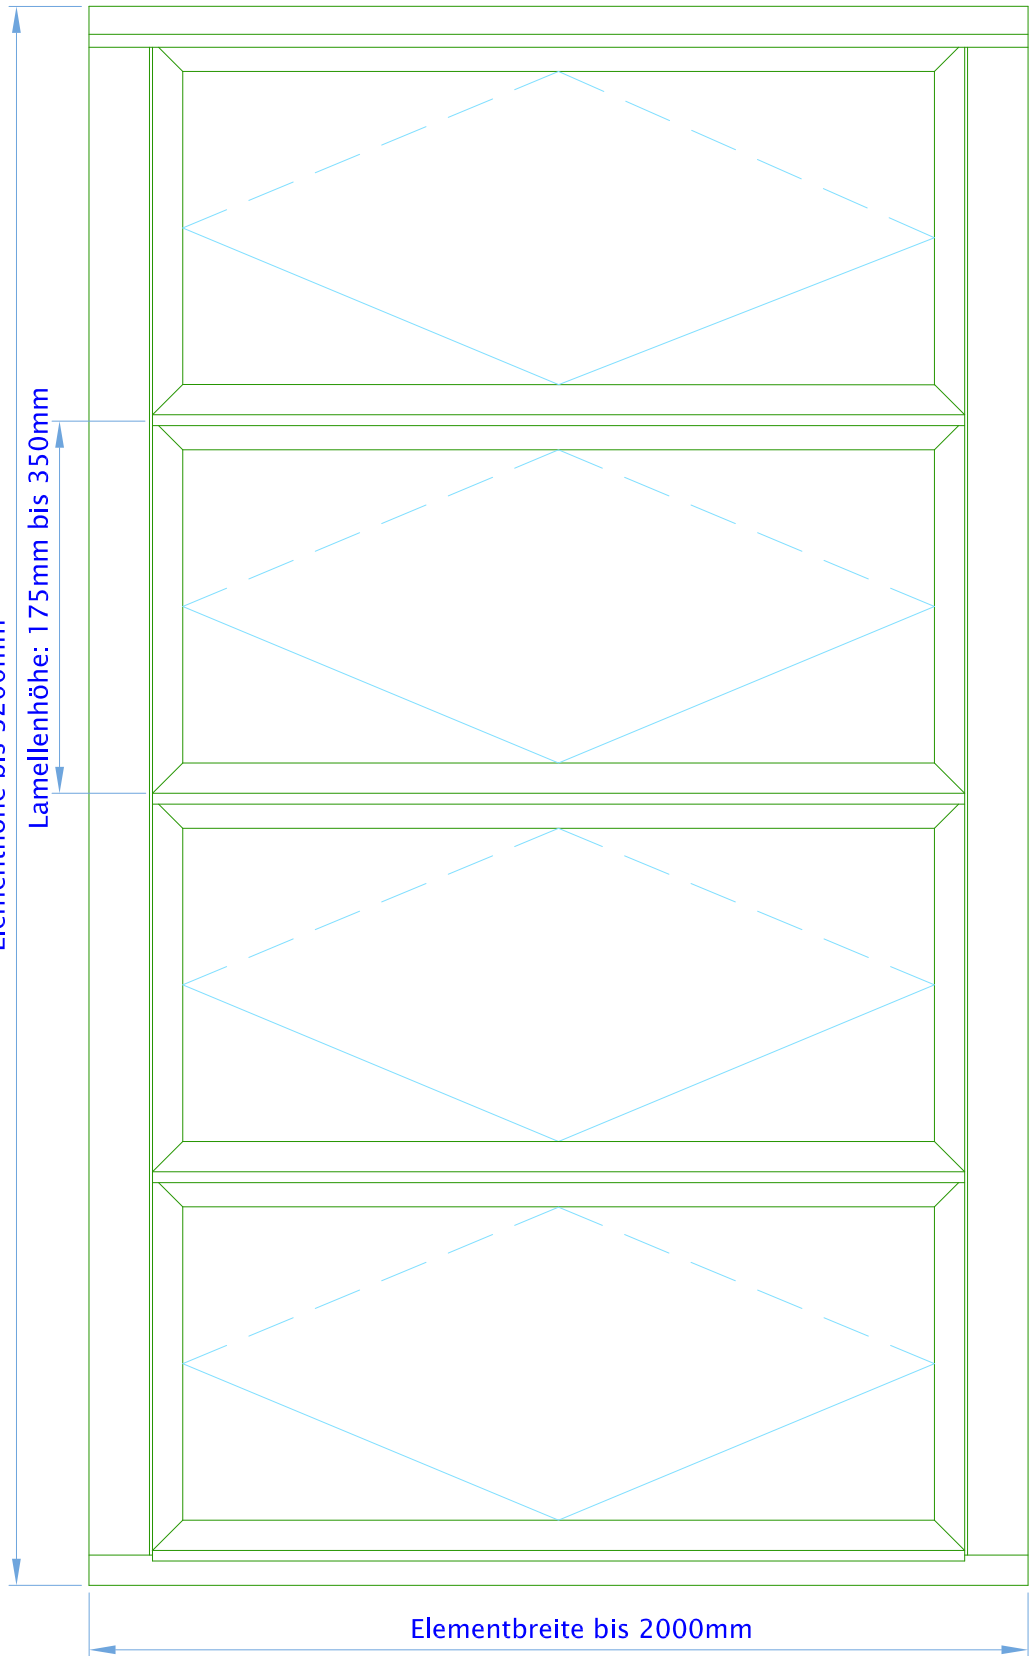

Auf der Aue 10  
69488 Birkenau  
Tel. 06201/84434-0  
Fax 06201/84434-19  
www.lamellenfenster.com

FLW 24
Außenansicht
Vertikal- und Horizontalschnitt
Thomas Fieger 24.11.2012
Blatt:1 A4 Maßstab: 1:5



**FIEGER**  
Lamellenfenster



FIEGER LAMELLENFENSTER WÄRMEGEDÄMMT





**FIEGER**  
Lamellenfenster



**FIEGER**

FIEGER LAMELLENFENSTER WÄRMEGEDÄMMT

